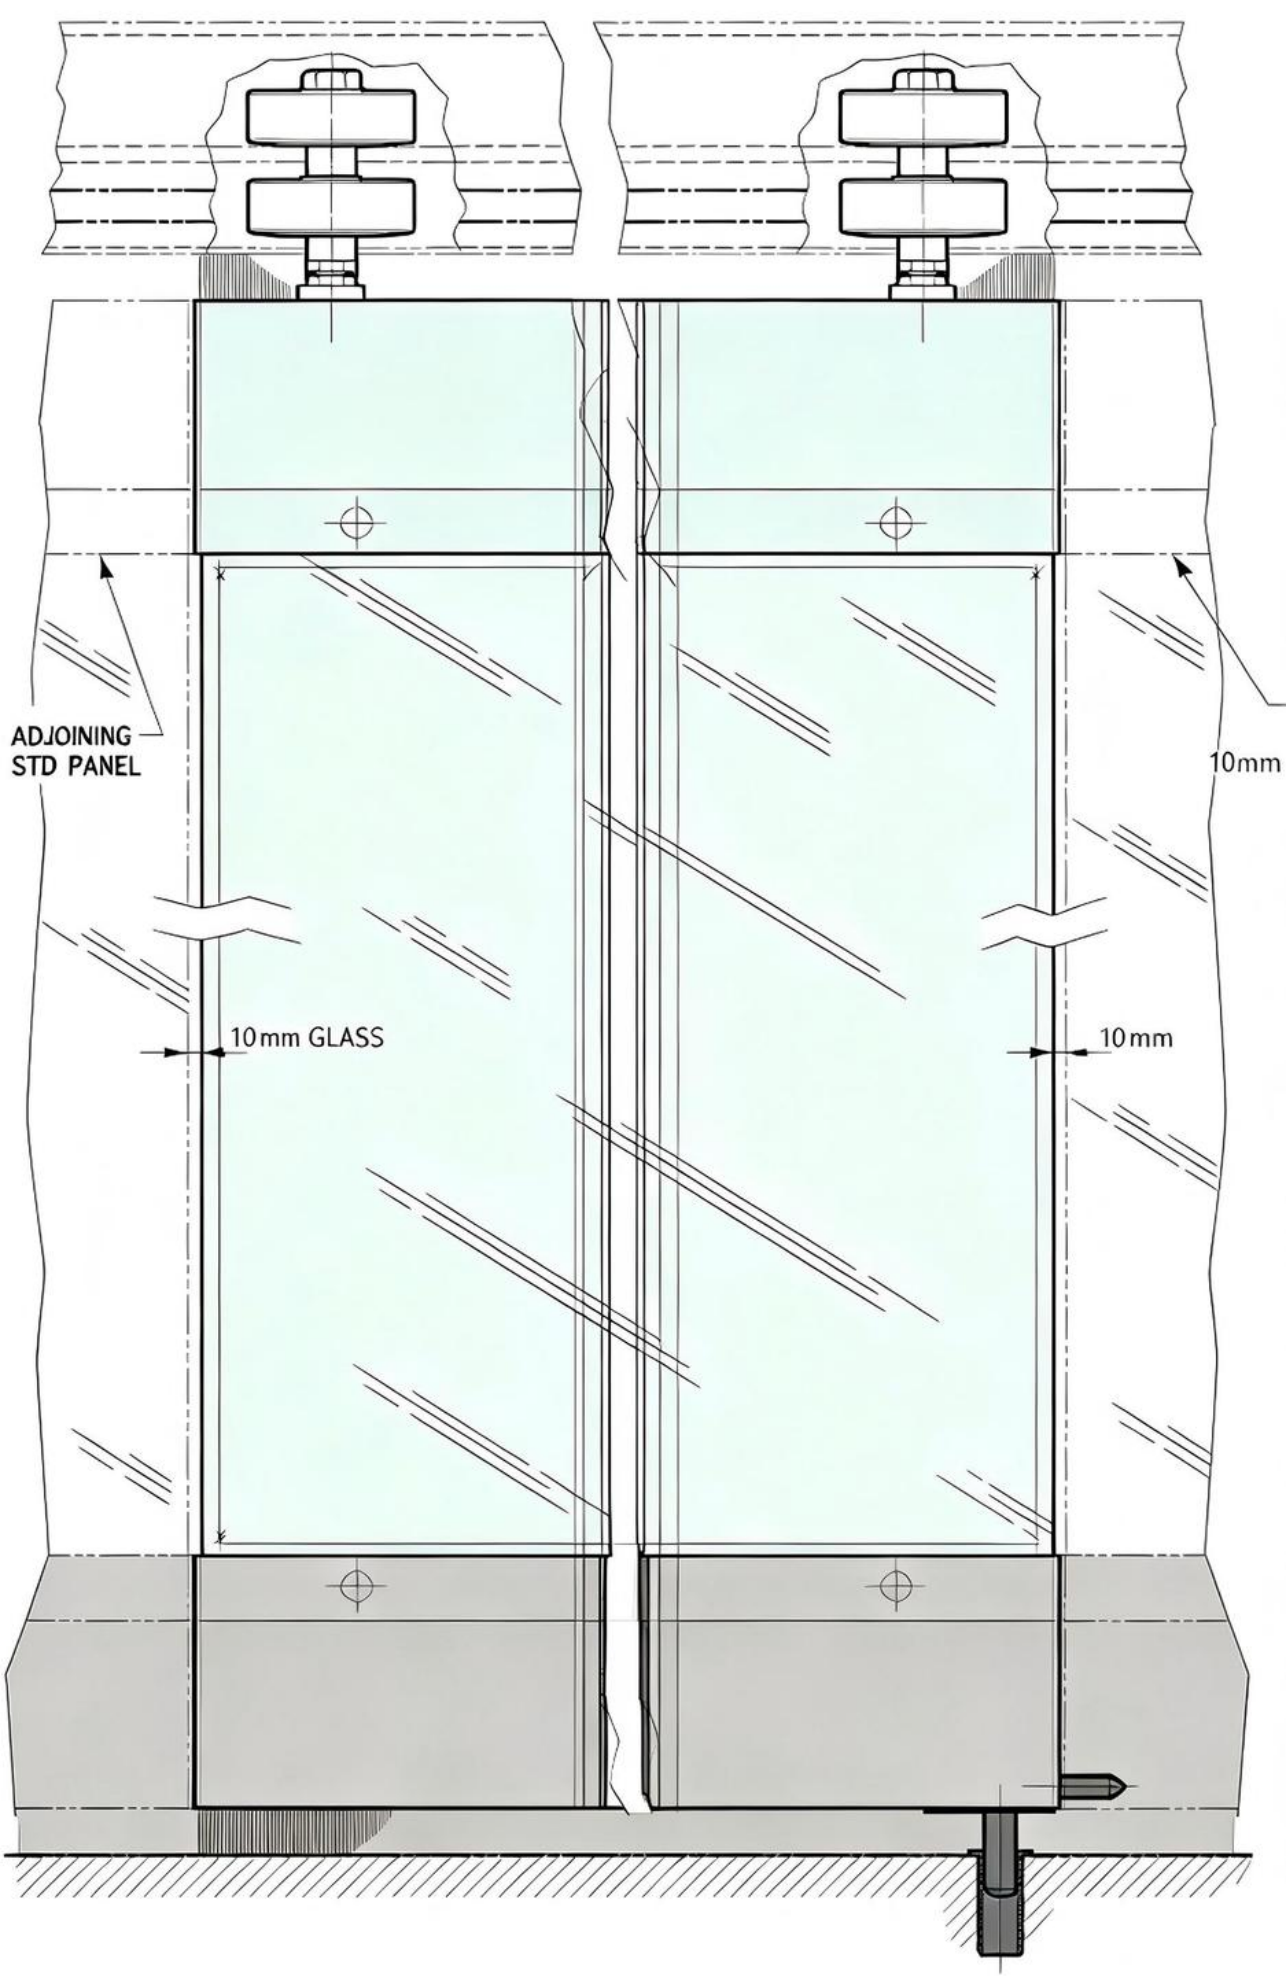
ADJOINING
STD PANEL
10mm
10mm GLASS
10mm

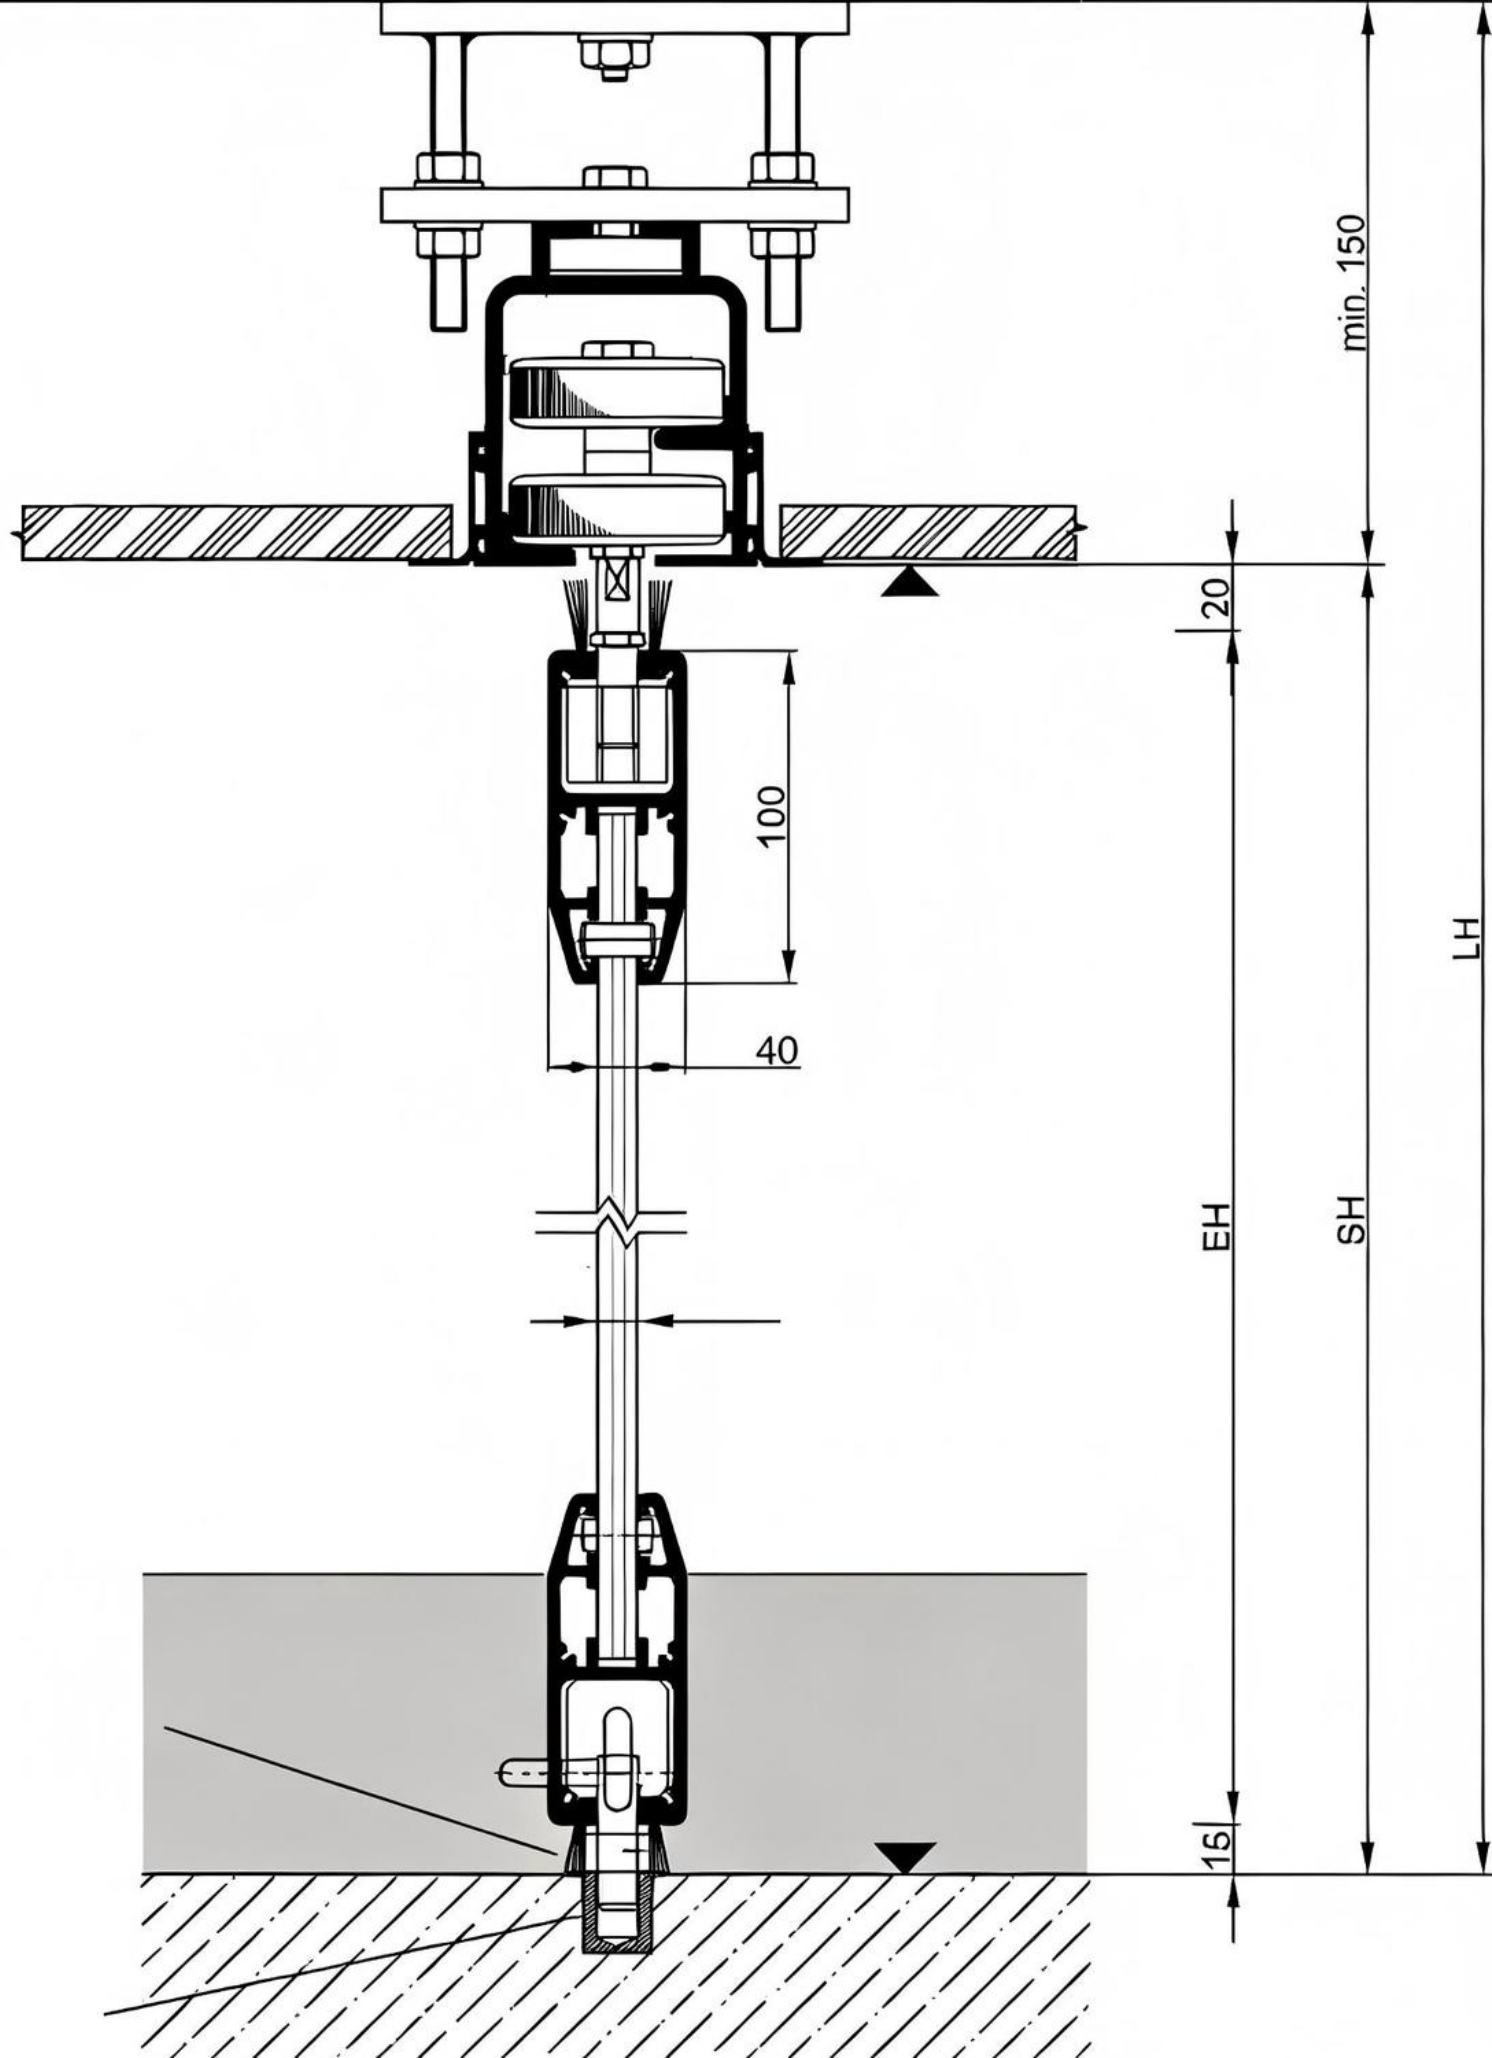
min. 150
20
100
40
EH
SH
LH
15